
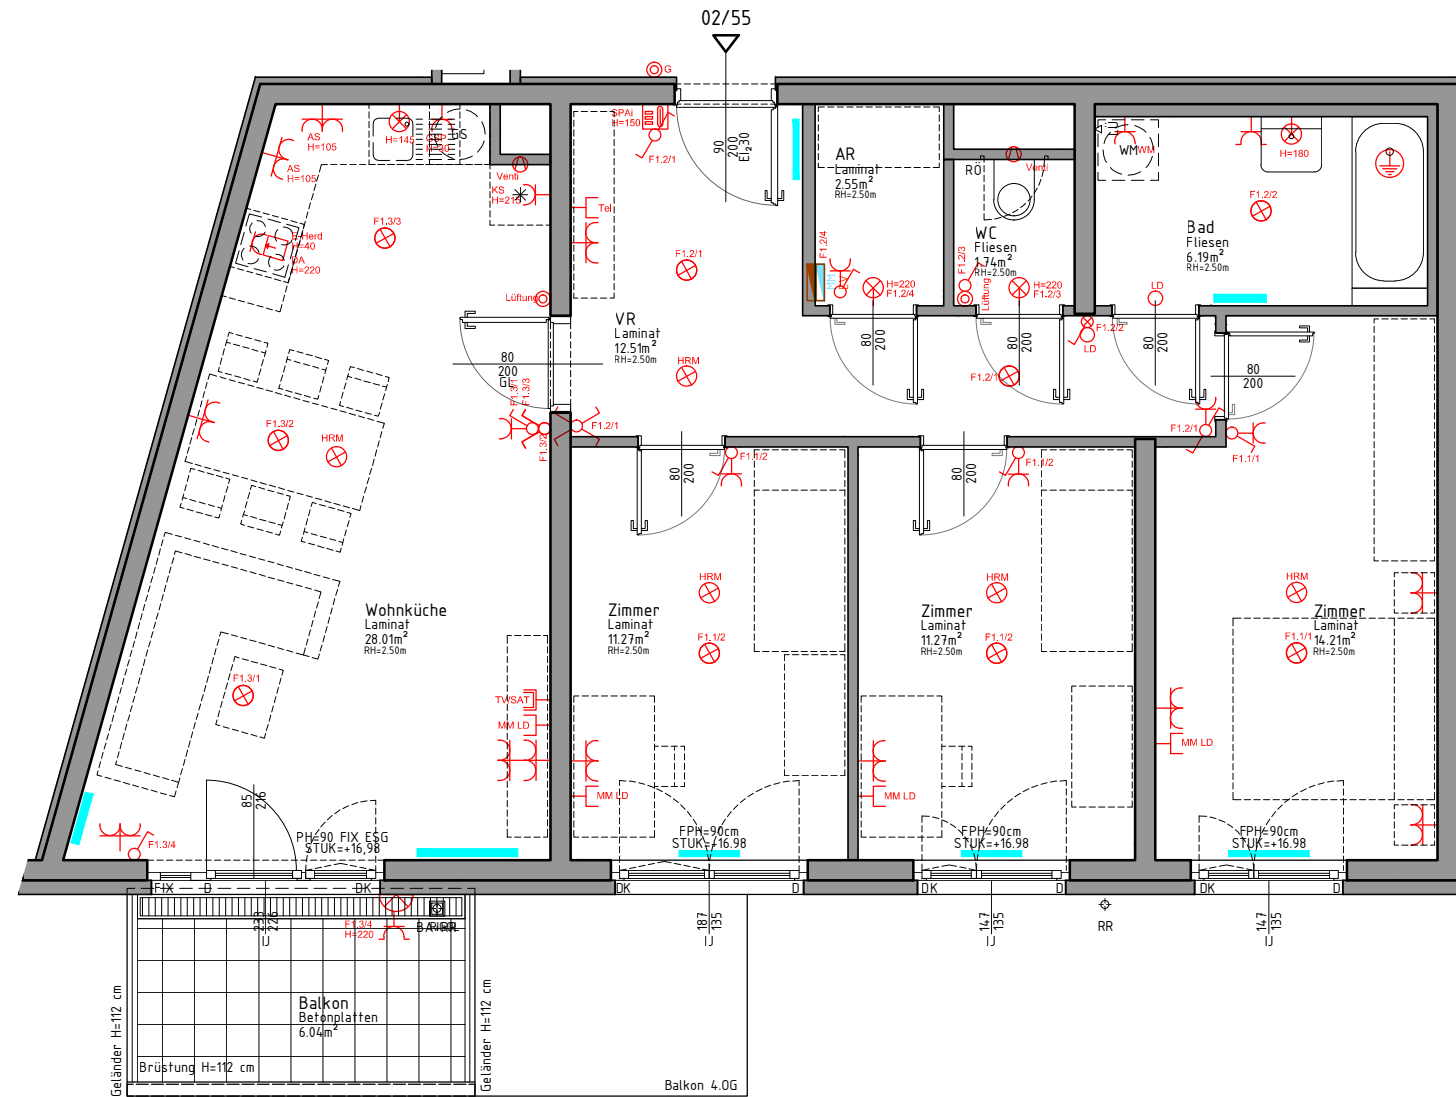



VERGABEPLAN

WOHNHAUSANLAGE

2700 Wiener Neustadt, Josef Bierenz-Gasse 10b

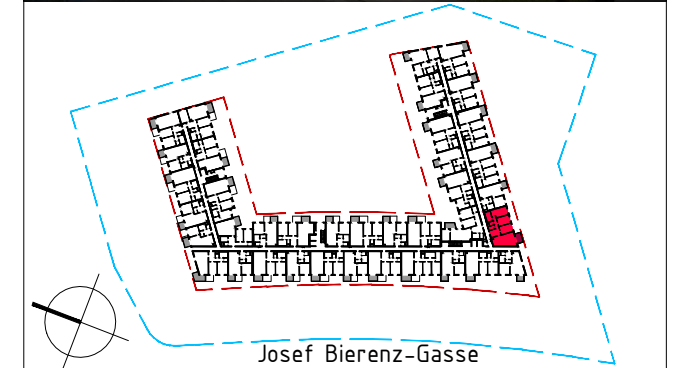


Prinzipschnitt:

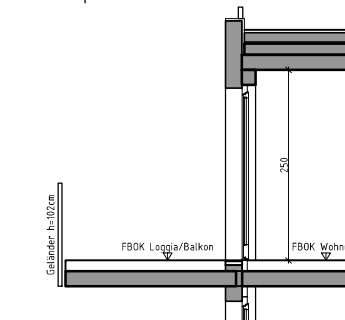

LEGENDE

- | | | | | | | | | | | | |
|--|--|--|---|--|--|----------------------|-----------------------------|--|--------------------|--|---------------------|
| | Schuko-Steckdose 1-fach, H=30cm | | Lampenauslass Decke | | Taster, H=110cm | | Rigol | | Multi Media | | Sturzunterkante |
| | Schuko-Steckdose 2-fach, H=30cm | | Lampenauslass Wand Küche
H=145cm | | Dose | | Abg. Decke, LRH mind. 210cm | | Lüftungsventil | | Rohdecke Unterkante |
| | Schuko-Steckdose Geschirrspüler,
H=30cm | | Lampenauslass Wand Bad
H=180cm | | Ventilator | ZUSATZANGABEN | | | | | |
| | Schuko-Steckdose Arbeitsfläche
Küche, H=105cm | | Lampenauslass Wand WC/AR
H=220cm | | E-Verteiler/MM-Verteiler | | Feuchtraumausführung | | Dunstabzug | | Dreh-Kipp |
| | Schuko-Steckdose Kühlschrank,
H=215cm | | Lampenauslass Wand Terr./Balk.
H=220/240cm | | Anschluss Schutzleiter | | für Waschtrocken | | Küche | | Fixverglasung |
| | Schuko-Steckdose Waschmaschine,
H=110cm | | Ausschalter, H=110cm | | Anschlussdose TV (SAT,UPC,...)
H=30cm | | für Waschmaschine | | Heizung | | Innenjalousie |
| | Schuko-Steckdose mit Klappdeckel,
Terrasse H=40cm | | Ausschalter 2-polig, H=110cm | | Anschlussdose Telefon
H=30cm | | für Geschirrspüler | | Revisionsöffnung | | Aussenjalousie |
| | Schuko-Steckdose mit Klappdeckel,
Waschbecken H=115cm | | Kontrollausschalter, H=110cm | | Sprechanlage, H=150cm | | für Kühlschrank | | Glasausschnitt | | |
| | Schuko-Steckdose schaltbar,
H=30cm | | Serienschalter, H=110cm | | Arbeitssteckdose | | Bodenablauf | | Regenrohr | | |
| | Geräteanschlussdose, H=40cm | | Wechselschalter, H=110cm | | Wasseranschluss | | Vorderkante Fassade | | | | |
| | Homerauchmelder | | Kreuzschalter, H=110cm | | Heizkörper symbolisch | | Leerdose | | Fertig Parapethöhe | | |

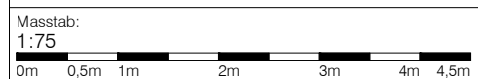

Unverbindliche Plankopie. Änderungen während der Bauausführung vorbehalten! Hinsichtlich der Boden- und Wandbeläge, sowie der Elektro-, Sanitär- und sonstigen Ausstattung gilt ausschließlich die jeweils aktuelle Bau- & Ausstattungsbeschreibung. Sonstige Einrichtungsgegenstände dienen nur der Veranschaulichung und werden nicht mitgeliefert. Koten sind nicht für die Bestellung von Einbaumöbeln verwendbar > Naturmaße erforderlich! Alle Quadratmeterangaben sind nach Rohbaumaßen berechnet. Änderungen bezüglich der Lage und Größe behalten wir uns vor. **ÄNDERUNGEN VORBEHALTEN!**

Für die Anfertigung von Einbaumöbel sind Naturmaße zu nehmen! Einbaumöbel nicht an die Wand stellen! Gefahr von Schimmelbildung! Die dargestellten Kücheneinrichtungen und Waschmaschinen, etc gelten nur als Möblierungsvorschlag und sind nicht inkludiert.

FREIFINANZIERTER MIETWOHNUNG

Stiege:	02
Stock:	5.OG
Top:	55
Zimmer:	4

Wohnfläche	87.75	m²
Loggia	0.00	m²
Wohnnutzfläche	87.75	m²
Terrasse	0.00	m²
Balkon	6.04	m²
Privatgarten	0.00	m²
Einlagerungsraum	2.70	m²

Bauherr und Verkauf:

"NEUE HEIMAT"
GEMEINNÜTZIGE WOHNUNGS- UND
SIEDLUNGSGESELLSCHAFT, GES.M.B.H
1170 WIEN, HERNALSER GÜRTEL 1
Tel: 401 09 - 0 FAX: 401 09 - 7037



Planverfasser:

JOSEF KNÖTZL
VERBACHGASSE 2 1130 WIEN

Vergabeplan möbliert

Geschoss:	Masstab:	Stiege:	Top:	Datum:	Index:
5.OG	1:75	02	55	29.03.2019	-