


VERGABEPLAN

WOHNHAUSANLAGE

2700 Wiener Neustadt, Josef Bierenz-Gasse 10b

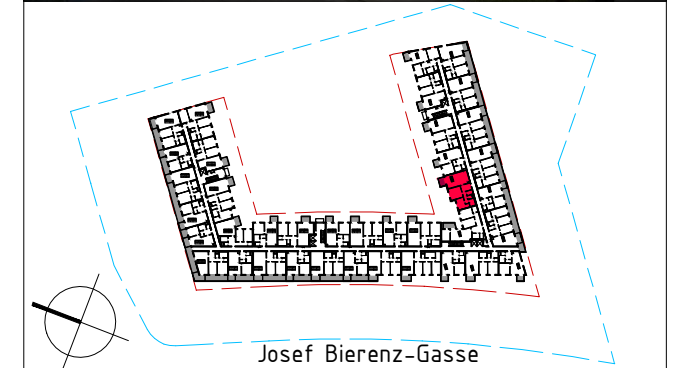

FREIFINANZIERTER MIETWOHNUNG

Stiege: 02
 Stock: 1.OG
 Top: 05
 Zimmer: 3

Wohnfläche	79.01	m ²
Loggia	0.00	m ²
Wohnnutzfläche	79.01	m ²
Terrasse	0.00	m ²
Balkon	5.24	m ²
Garten	0.00	m ²
Einlagerungsraum	2.66	m ²

Bauherr und Verkauf:

"NEUE HEIMAT"
 GEMEINNÜTZIGE WOHNUNGS- UND
 SIEDLUNGSGESELLSCHAFT, GES.M.B.H
 1170 WIEN, HERNALSER GÜRTEL 1
 Tel: 401 09 - 0 FAX: 401 09 - 7037




Planverfasser:


JOSEF KNÖTZL
 ARCHITEKT
 VERSBACHGASSE 2 1130 WIEN

Vergabeplan bemaßt

Geschoss:	Masstab:	Stiege:	Top:	Datum:	Index:
1.OG	1:75	02	05	01.04.2019	-

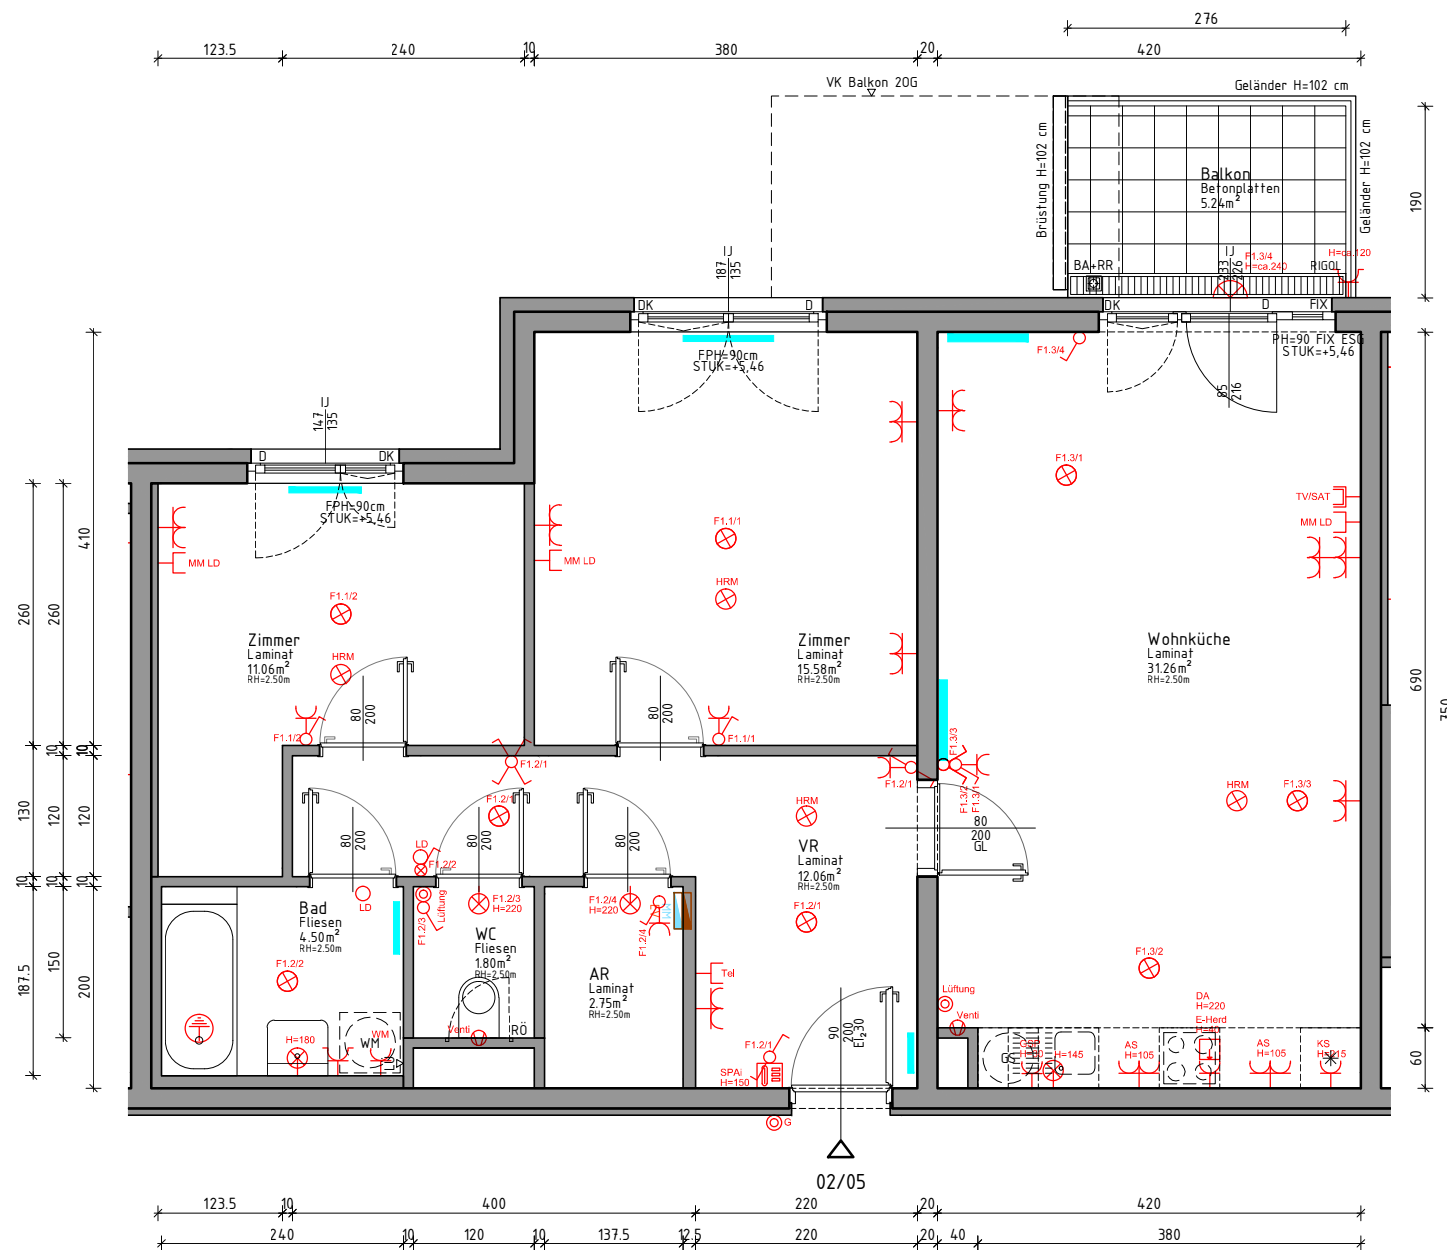


Prinzipschnitt:

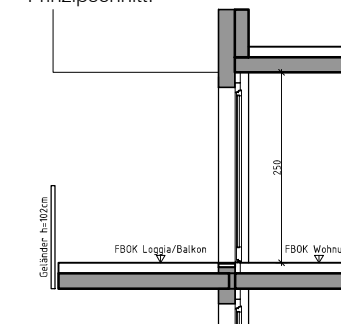

LEGENDE

- | | | | | | |
|---|---|---|---|--|--|
| <ul style="list-style-type: none"> Schuko-Steckdose 1-fach, H=30cm Schuko-Steckdose 2-fach, H=30cm Schuko-Steckdose Geschirrspüler, H=30cm Schuko-Steckdose Arbeitsfläche Küche, H=105cm Schuko-Steckdose Kühlschrank, H=215cm Schuko-Steckdose Waschmaschine, H=110cm Schuko-Steckdose mit Klappdeckel, Terrasse H=40cm Schuko-Steckdose mit Klappdeckel, Waschbecken H=115cm Schuko-Steckdose schaltbar, H=30cm Geräteanschlussdose, H=40cm Homerauchmelder | <ul style="list-style-type: none"> Lampenauslass Decke Lampenauslass Wand Küche H=145cm Lampenauslass Wand Bad H=180cm Lampenauslass Wand WC/AR H=220cm Lampenauslass Wand Terr./Balk. H=220/240cm Ausschalter, H=110cm Ausschalter 2-polig, H=110cm Kontrollausschalter, H=110cm Serienschalter, H=110cm Wechselschalter, H=110cm Kreuzschalter, H=110cm | <ul style="list-style-type: none"> Taster, H=110cm Dose Ventilator E-Verteiler/MM-Verteiler Anschluss Schutzleiter Anschlussdose TV (SAT,UPC,...) H=30cm Anschlussdose Telefon H=30cm Sprechanlage, H=150cm Wasseranschluss Heizkörper symbolisch BA+RR | <ul style="list-style-type: none"> Rigol Abg. Decke, LRH mind. 210cm <p>ZUSATZANGABEN</p> <ul style="list-style-type: none"> IP Feuchtraumausführung WT für Waschtrocken WM für Waschmaschine GS für Geschirrspüler KS für Kühlschrank AS Arbeitssteckdose VK Vorderkante Fassade LD Leerdose | <ul style="list-style-type: none"> MM Multi Media LÜ Lüftungsventil RT Raumthermostat DA Dunstabzug KÜ Küche HZ Heizung RÖ Revisionsöffnung GL Glosausschnitt BA Bodenablauf RR Regenrohr PH=FPH Fertig Parapethöhe | <ul style="list-style-type: none"> STUK Sturzunterkante RDUK Rohdecke Unterkante D Dreh DK Dreh-Kipp FIX Fixverglasung IJ Innenjalousie AJ Aussenjalousie |
|---|---|---|---|--|--|

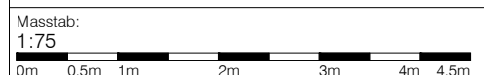

Unverbindliche Plankopie. Änderungen während der Bauausführung vorbehalten! Hinsichtlich der Boden- und Wandbeläge, sowie der Elektro-, Sanitär- und sonstigen Ausstattung gilt ausschließlich die jeweils aktuelle Bau- & Ausstattungsbeschreibung. Sonstige Einrichtungsgegenstände dienen nur der Veranschaulichung und werden nicht mitgeliefert. Koten sind nicht für die Bestellung von Einbaumöbeln verwendbar > Naturmaße erforderlich! Alle Quadratmeterangaben sind nach Rohbaumaßen berechnet. Änderungen bezüglich der Lage und Größe behalten wir uns vor. **ÄNDERUNGEN VORBEHALTEN!**

Für die Anfertigung von Einbaumöbel sind Naturmaße zu nehmen! Einbaumöbel nicht an die Wand stellen! Gefahr von Schimmelbildung! Die dargestellten Kücheneinrichtungen und Waschmaschinen, etc gelten nur als Möblierungsvorschlag und sind nicht inkludiert.